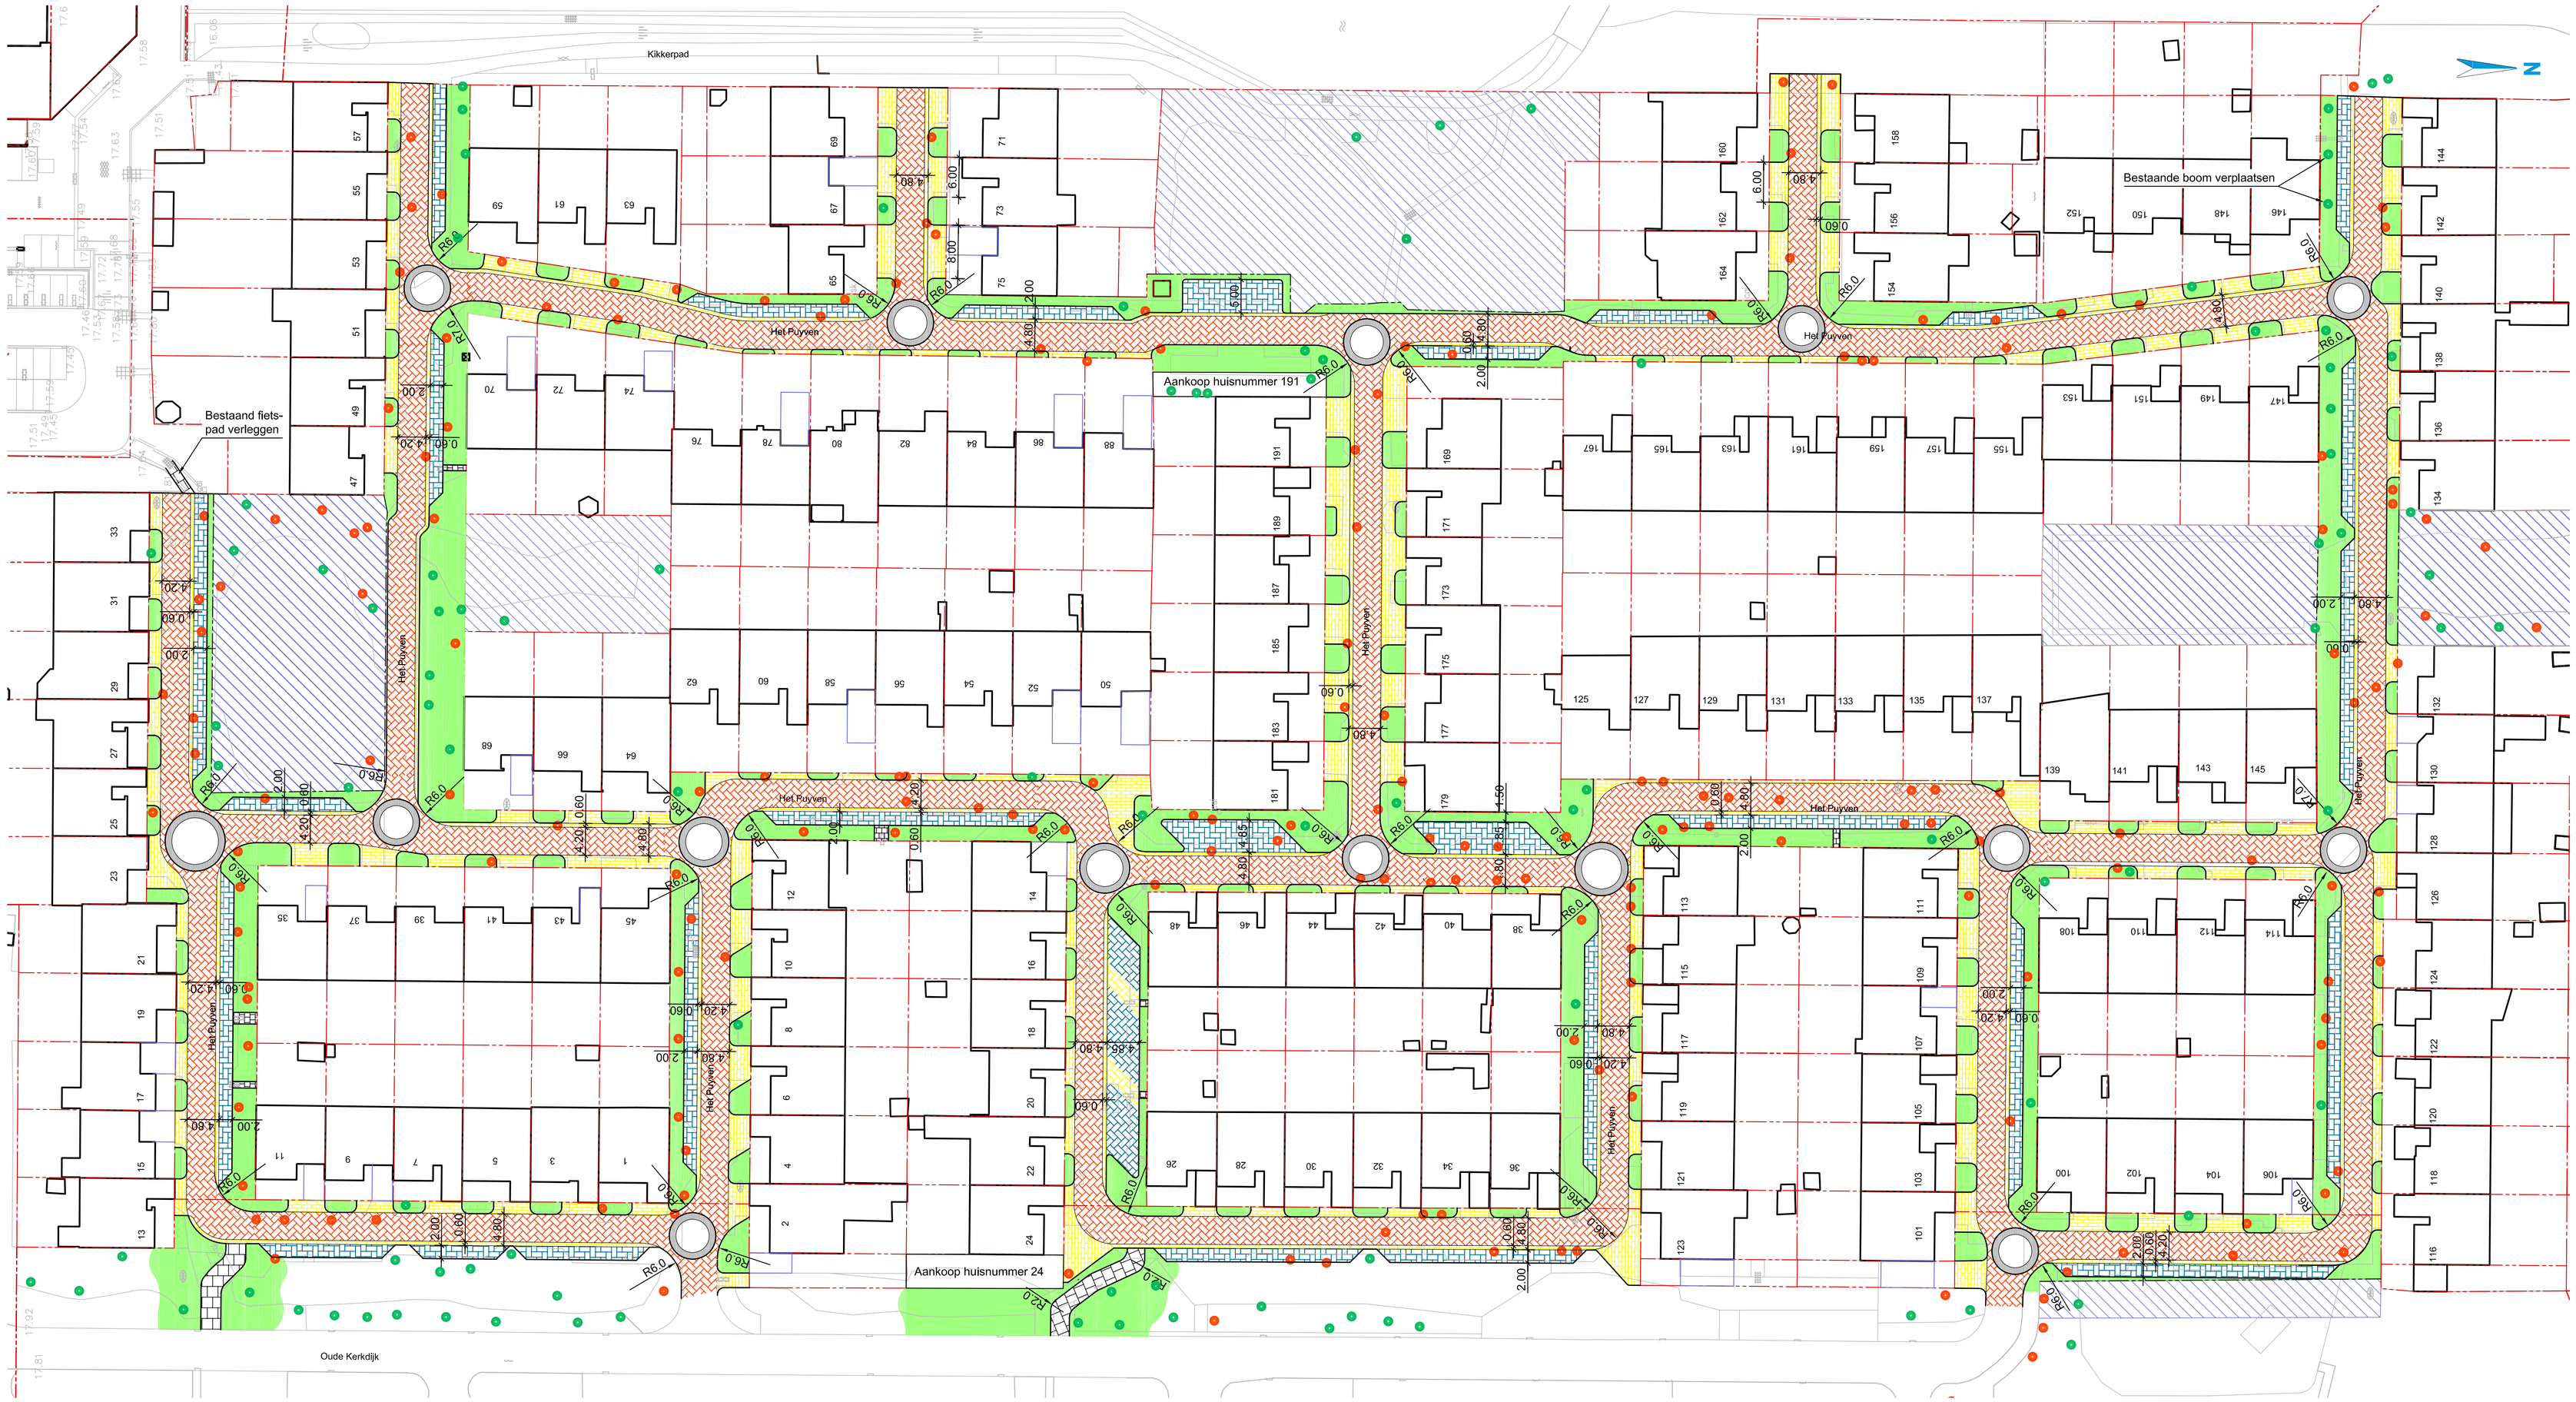

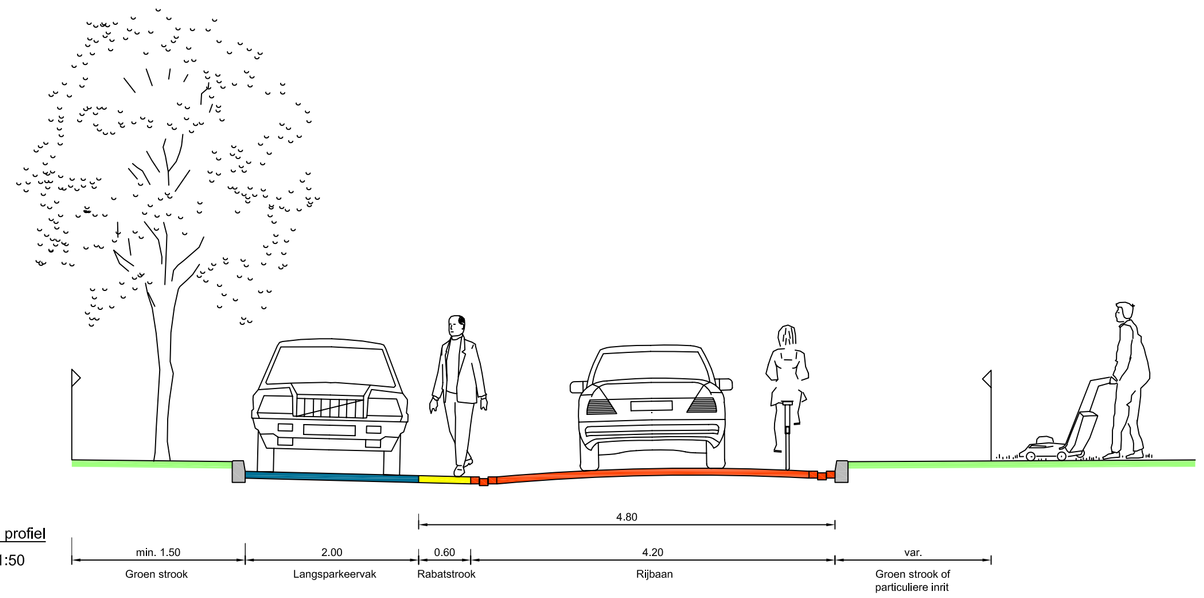

Principe profiel
Schaal 1:50

Verklaring:

- Rand verharding
- Kadastrale grens
- Verharding rijbaan
- Verharding fietspad
- Verharding t.b.v. parkeervakken
- Verharding t.p.v. particuliere inritten en/of rabatstrook
- Groen (invulling n.t.b.)
- Bestemmingsplan groen
- Punaise licht verhoogd uitgevoerd t.b.v. verkeersremmend effect Exacte afmetingen nader uit te detaileren
- Te verwijderen boom
- Te handhaven boom

Versie nr.	Datum:	Toelichting op de versie:	Getekend:
3	16-04-2010	Definitief schetsplan	badi
2	26-03-2010	Wijzigen n.a.v. bespreking gemeente en bewonersvereniging	badi
1	24-11-2009	Eerste uitgave	badi

nuenen
Gemeente Nuenen
Jan van Schijnveltlaan 2, 5671 CK Nuenen
Postbus 10 000, 5670 GA Nuenen
T +31(0)40-2631631, F +31(0)40-2833165

breijn
Stedelijke Infra
Wolfskamerweg 20, 5262 SJ Vught
Postbus 2070, 5260 CB Vught
I www.breijn.nl
T +31 (0)73 658 22 00
F +31 (0)73 658 22 99

Herinrichting Het Puyven
In de gemeente Nuenen

Ontwerp
Overzicht

Schetsontwerp

Schaal:	1:500	Getekend:	jahe18
Formaat:	A1	Verificatie:	jahe18
Projectnr.:	1109116	Authorisatie:	jahe18
		Gemeten:	

Tekeningnr.: T-SO-WE-SI-001

Bestandslocatie:S:_INGEN_1109116_Tekeningen_T-SO-WE-SI_001-30_(2010-04-16).dwg